

SYSTÈME DE DRAINAGE / NETTOYAGE conforme à la norme BNQ 3661-500

Caractéristiques requises

L'ensemble doit répondre aux critères de la norme BNQ 3661-500 tel qu'illustré ci-dessous.



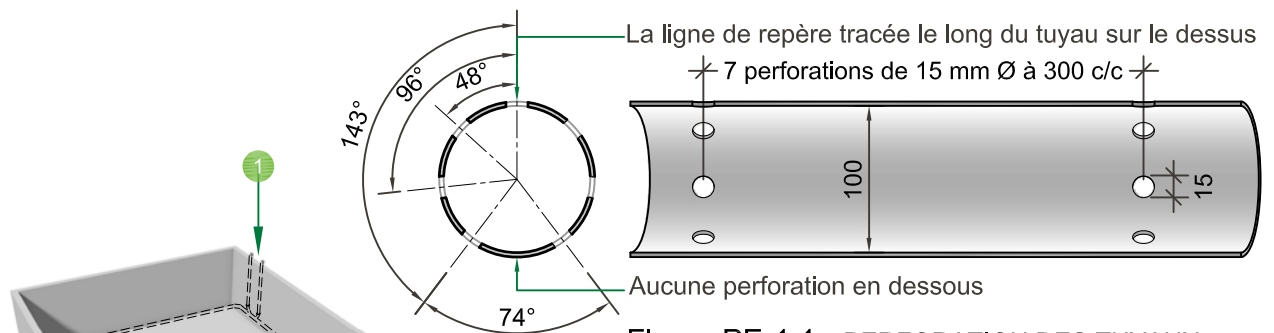


Figure PE-1.1 - PERFORATION DES TUYAUX

Échelle 1:5

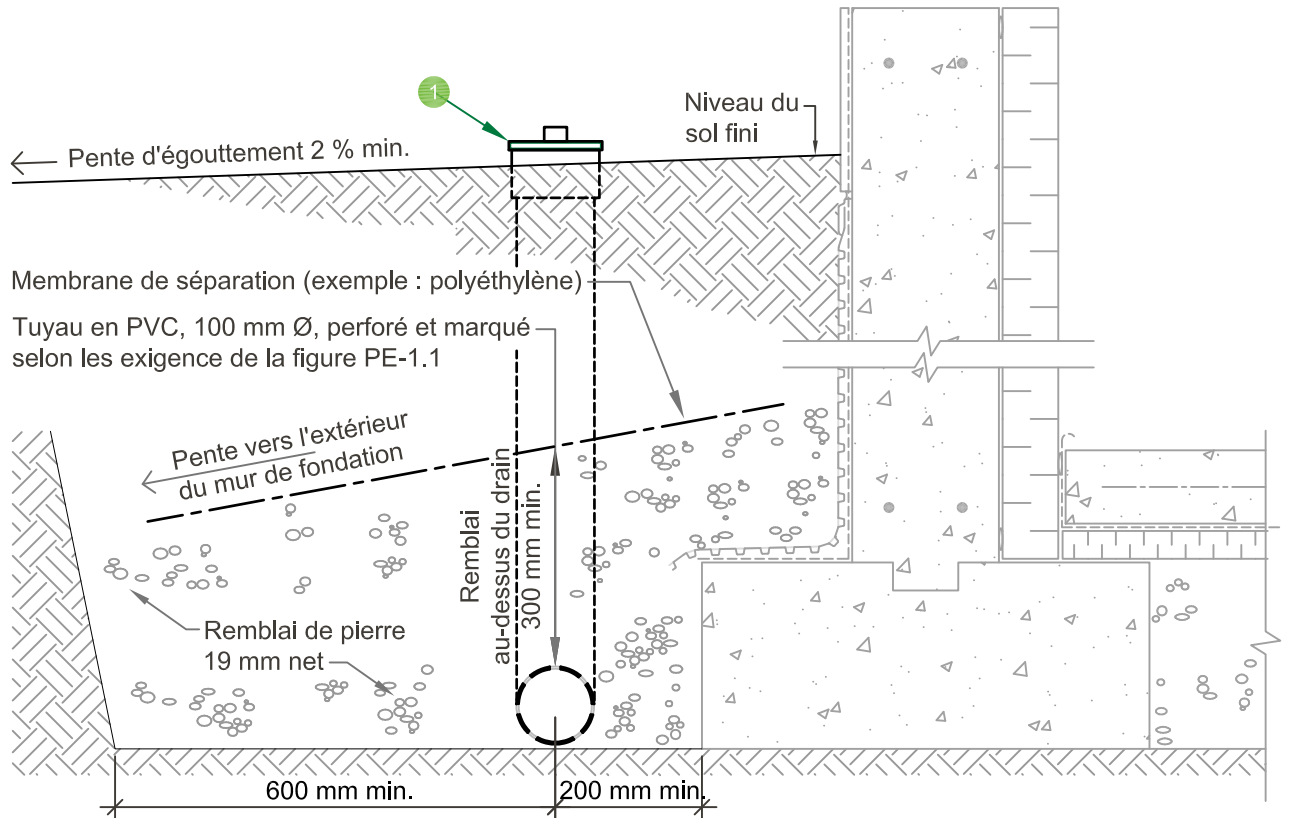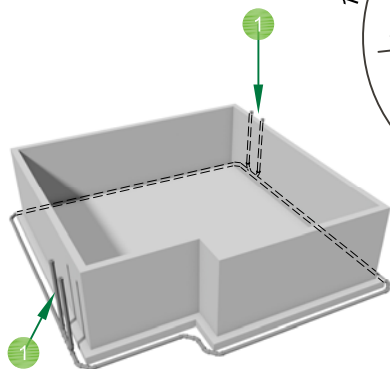


- 1 Installer des paires de cheminées d'accès et de nettoyage verticales, aux coins opposés près de l'avant et de l'arrière du bâtiment. (voir PE-1 page 2 de 2)

SYSTÈME DE DRAINAGE / NETTOYAGE conforme à la norme BNQ 3661-500

Caractéristiques requises (suite)

L'ensemble doit répondre aux critères de la norme BNQ 3661-500 tel qu'illustré ci-dessous.

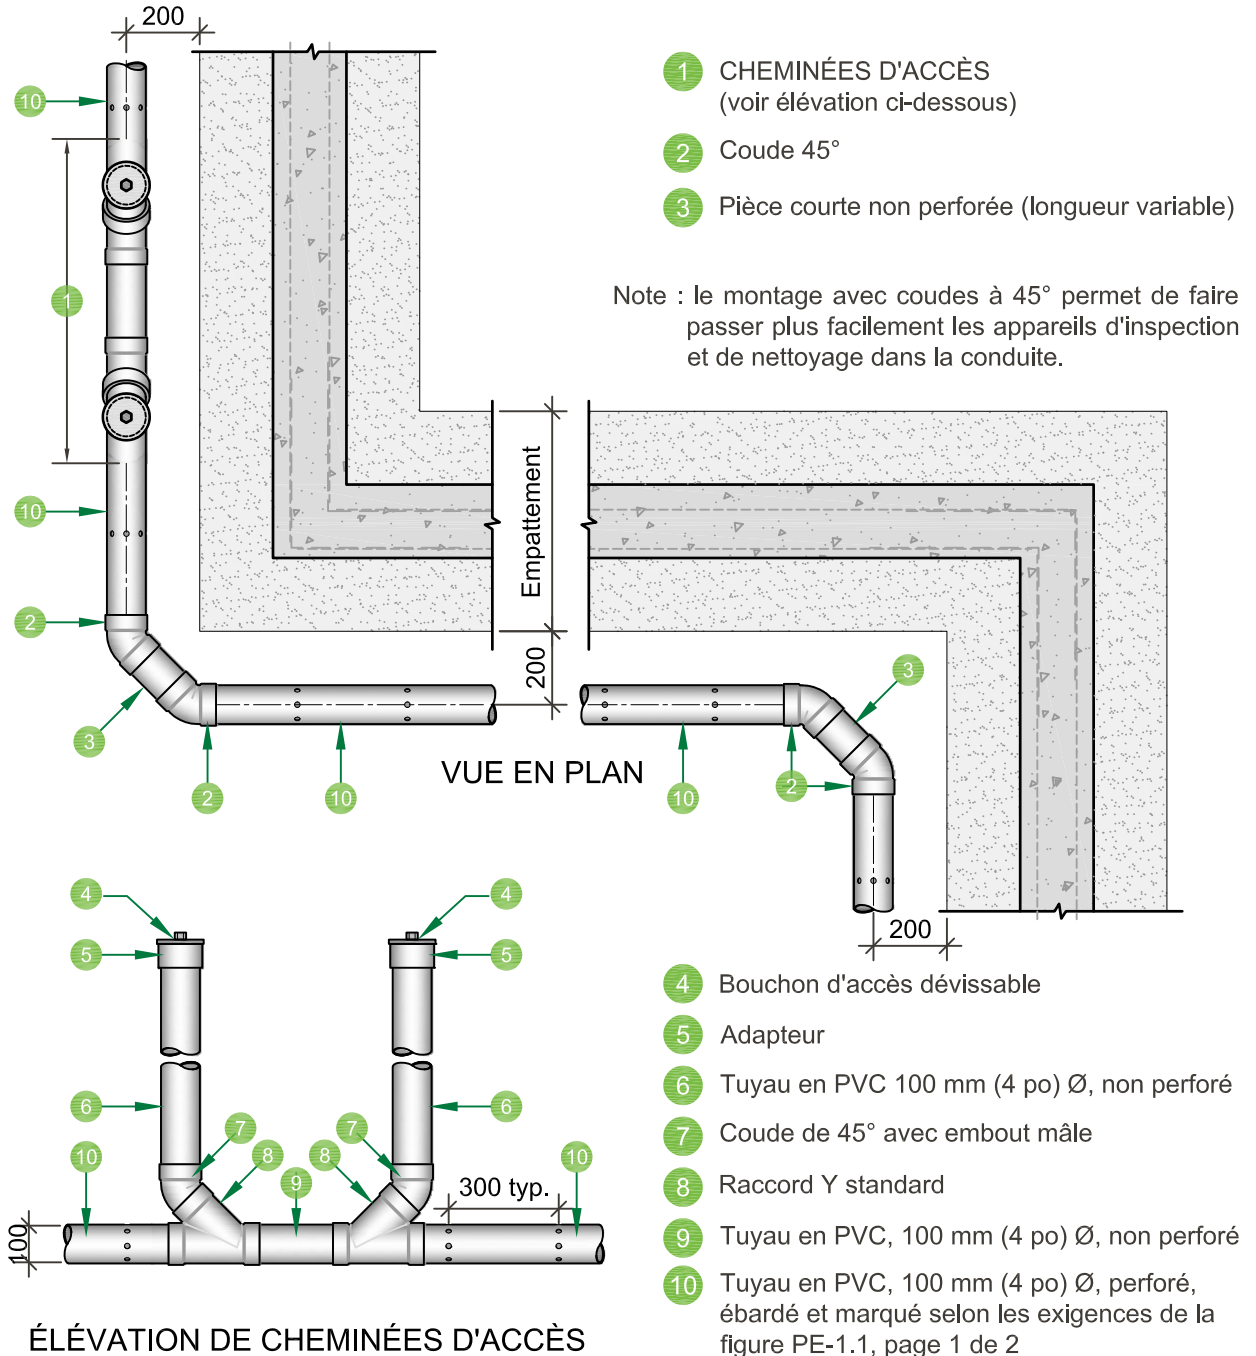

GARANTIE
CONSTRUCTION RESIDENTIELLE

PRATIQUES D'EXCELLENCE

DÉTAIL TYPIQUE; CHEMINÉES D'ACCÈS ET DE NETTOYAGE

Échelle 1:20

PE-1 (2 de 2)